


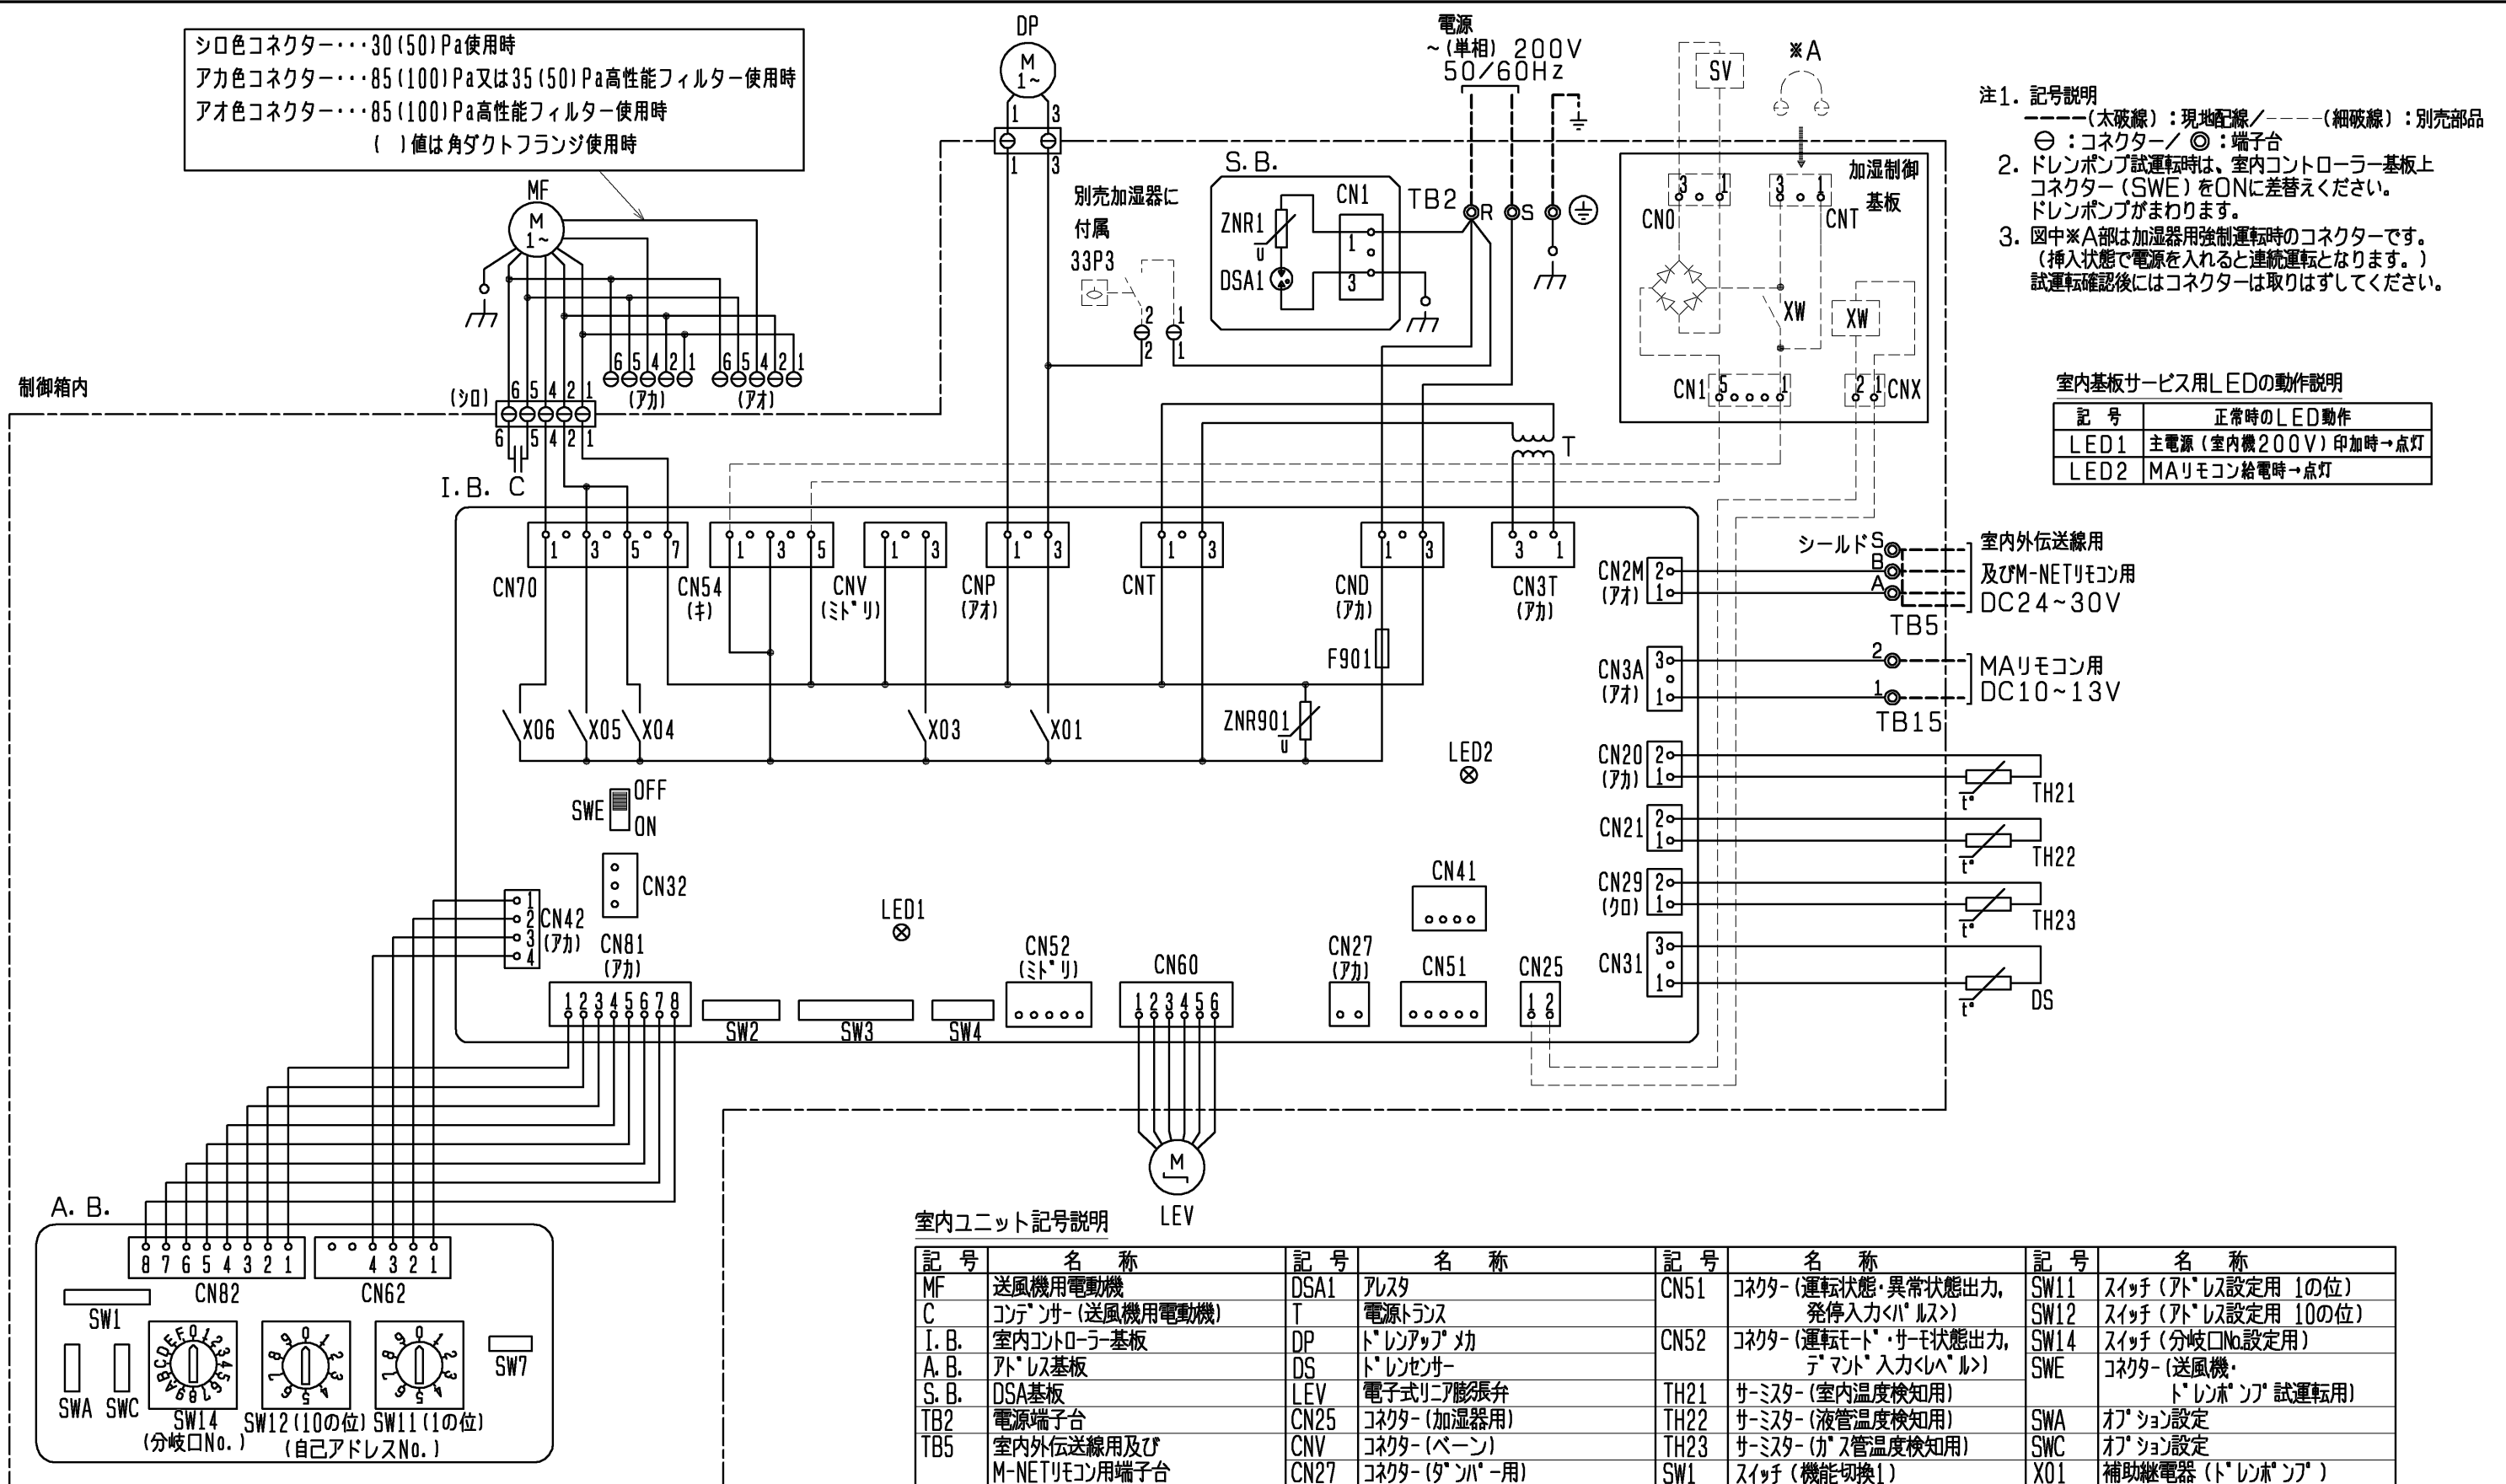



シロ色コネクタ・・・30(50)Pa使用時  
アカ色コネクタ・・・85(100)Pa又は35(50)Pa高性能フィルター使用時  
アオ色コネクタ・・・85(100)Pa高性能フィルター使用時  
( ) 値は角ダクトフランジ使用時

制御箱内



- 注1. 記号説明
- (太破線): 現地配線 / ----(細破線): 別売部品
  - ⊙: コネクタ / ◎: 端子台
  - 2. ドレンポンプ試運転時は、室内コントローラ基板上コネクタ(SWE)をONに差替えてください。ドレンポンプがまわります。
  - 3. 図中※A部は加湿器用強制運転時のコネクタです。(挿入状態で電源を入ると連続運転となります。)試運転確認後にはコネクタは取りはずしてください。

室内基板サービス用LEDの動作説明

記号	正常時のLED動作
LED1	主電源(室内機200V)印加時→点灯
LED2	MAリモコン給電時→点灯

室内外伝送線用  
及びM-NETリモコン用  
DC24~30V

MAリモコン用  
DC10~13V

室内ユニット記号説明

記号	名称	記号	名称	記号	名称	記号	名称
MF	送風機用電動機	DSA1	アスタ	CN51	コネクタ(運転状態・異常状態出力, 発停入力<ハ>ルス)	SW11	スイッチ(アドレス設定用 1の位)
C	コンテナ(送風機用電動機)	T	電源トランス	CN52	コネクタ(運転モード・サーモ状態出力, デマンド入力<ハ>ルス)	SW12	スイッチ(アドレス設定用 10の位)
I.B.	室内コントローラ基板	DP	ドレンアップモ	TH21	サーミスタ(室内温度検知用)	SW14	スイッチ(分岐口No.設定用)
A.B.	アドレス基板	DS	ドレンセンサー	TH22	サーミスタ(液管温度検知用)	SWE	コネクタ(送風機・ドレンポンプ試運転用)
S.B.	DSA基板	LEV	電子式リニア膨張弁	TH23	サーミスタ(ガス管温度検知用)	SWA	オプション設定
TB2	電源端子台	CN25	コネクタ(加湿器用)	SW1	スイッチ(機能切換1)	SWC	オプション設定
TB5	室内外伝送線用及びM-NETリモコン用端子台	CNV	コネクタ(ペーン)	SW2	スイッチ(能力設定)	X01	補助継電器(ドレンポンプ)
TB15	MAリモコン用端子台	CN27	コネクタ(タンパ用)	SW3	スイッチ(機能切換2)	X03	補助継電器(ペーン)
F901	ヒューズ<6.3A>	CN32	コネクタ(遠方/手元切換入力, 発停入力<ハ>ルス)	SW4	スイッチ(機種設定)	X04	補助継電器(微風)
ZNR1, ZNR901	バリスタ	CN41	コネクタ(HA端子, 発停入力<ハ>ルス)	SW7	スイッチ(機種切換)	X05	補助継電器(弱風)
		CN54	コネクタ(加湿器)			X06	補助継電器(強風)

加湿器記号説明

記号	名称
XW	補助継電器(加湿器)
SV	電磁弁(加湿給水用)
33P3	ポートスイッチ(強制運転)

	作成日付 ISSUED	改定日付 REVISED	TITLE PDFY-P90~140M-G PDFY-P90~140MG1 天井ビルトイン形室内ユニット電気配線図		
DIM. mm	10-11-23	11-12-12	DRW. NO.	WKD94G892	REV. A
SCALE NTS	三菱電機株式会社			PAGE	1/1